


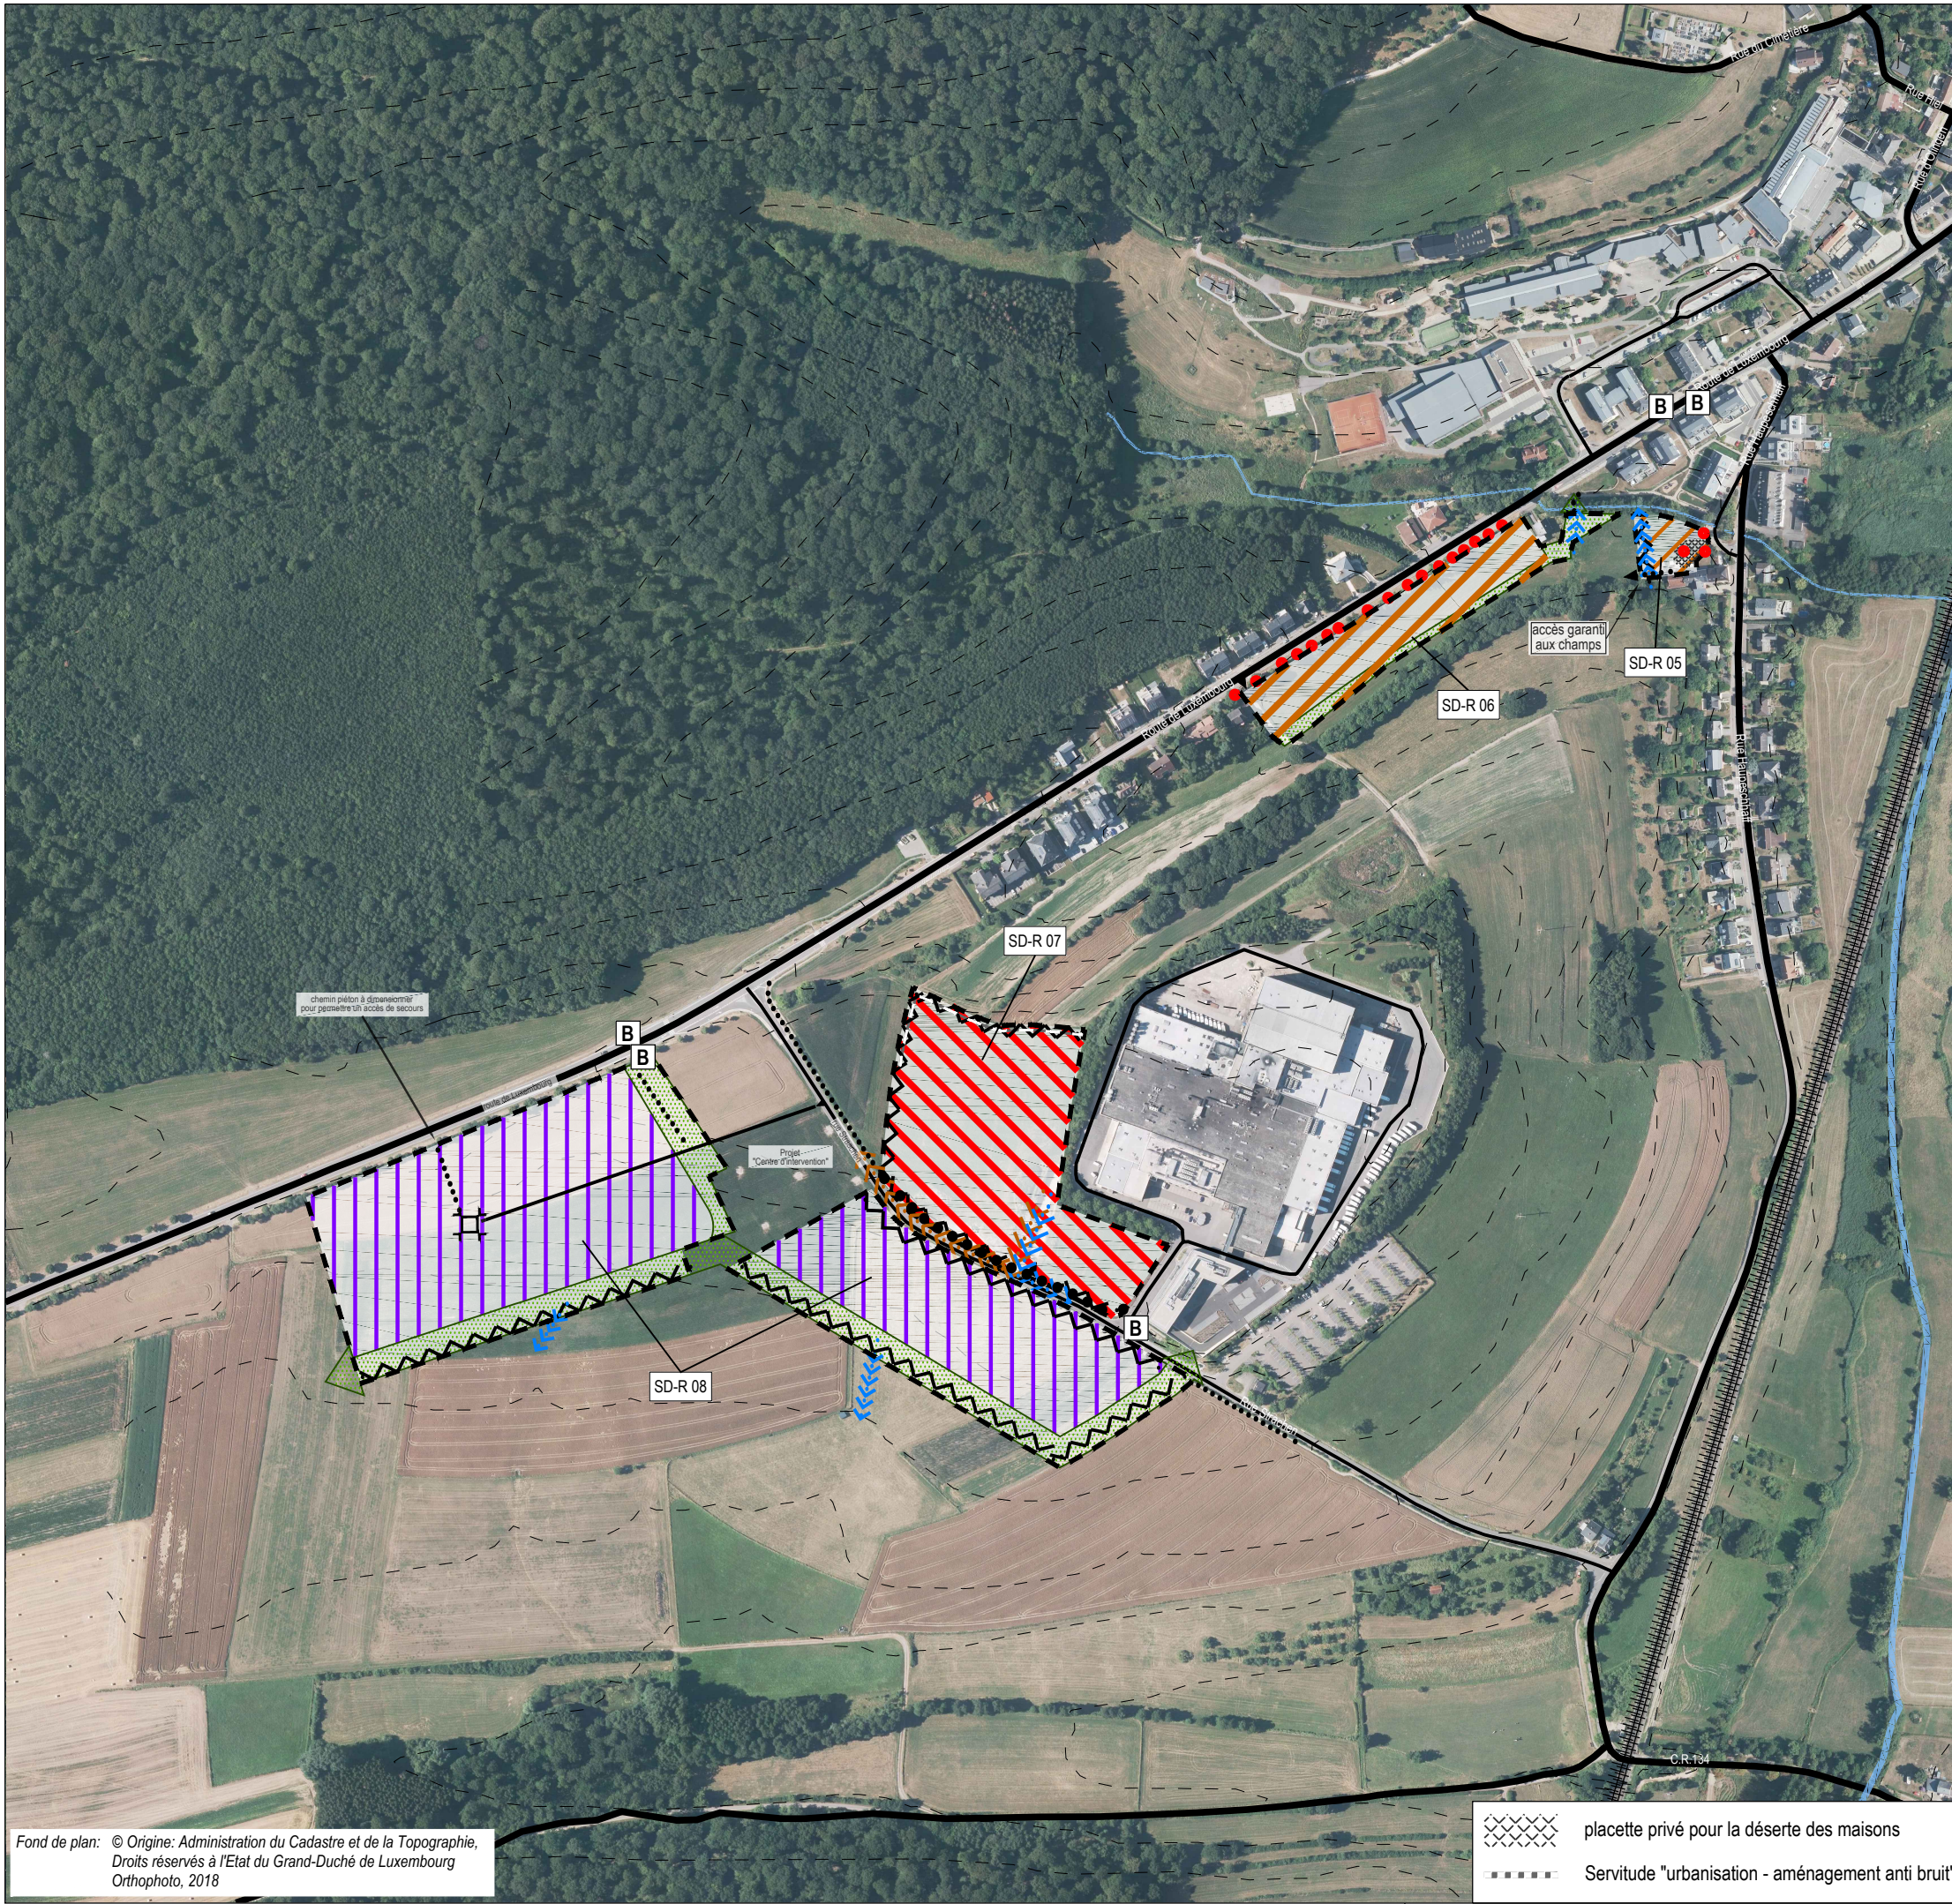

Fond de plan: © Origine: Administration du Cadastre et de la Topographie, Droits réservés à l'Etat du Grand-Duché de Luxembourg Orthophoto, 2018

placette privé pour la déserte des maisons
Servitude "urbanisation - aménagement anti bruit"

délimitation du schéma directeur

courbes de niveaux du terrain existant

Concept de développement urbain

logement

commerce / services

artisanat / industrie

équipements publics / loisir / sport

faible

moyenne

forte densité

Espace public

espace minéral cerné / ouvert

espace vert cerné / ouvert

Centralité

Elément identitaire à préserver

Mesures d'intégration spécifiques

Séquences visuelles

axe visuel

seuil / entrée de quartier, de ville, de village

Concept de mobilité et concept d'infrastructures techniques

Connexions

réseau routier (interquartier, intraquartier, de desserte locale)

mobilité douce (interquartier, intraquartier)

zone résidentielle / zone de rencontre

chemin de fer

Aire de stationnement

parking couvert / souterrain

parking public / privé

Transport en commun (arrêt d'autobus / gare et arrêt ferroviaire)

Infrastructures techniques

axe principal pour l'écoulement et la rétention des eaux pluviales

axe principal du canal pour eaux usées

Concept de mise en valeur des paysages et des espaces verts intra-urbains

coulée verte

biotopes à préserver

Etude préparatoire du PAG



Schéma directeur: SD-R 01-R 08 à Roodt-sur-Syre

ZB ZEYEN BAUMANN
Zeyen+Baumann sàrl
9, rue de Steinsel
L-7254 Bereldange
T+352 33 02 04
F+352 33 28 86
www.zeyenbaumann.lu



échelle 1:5.000
février 2019