


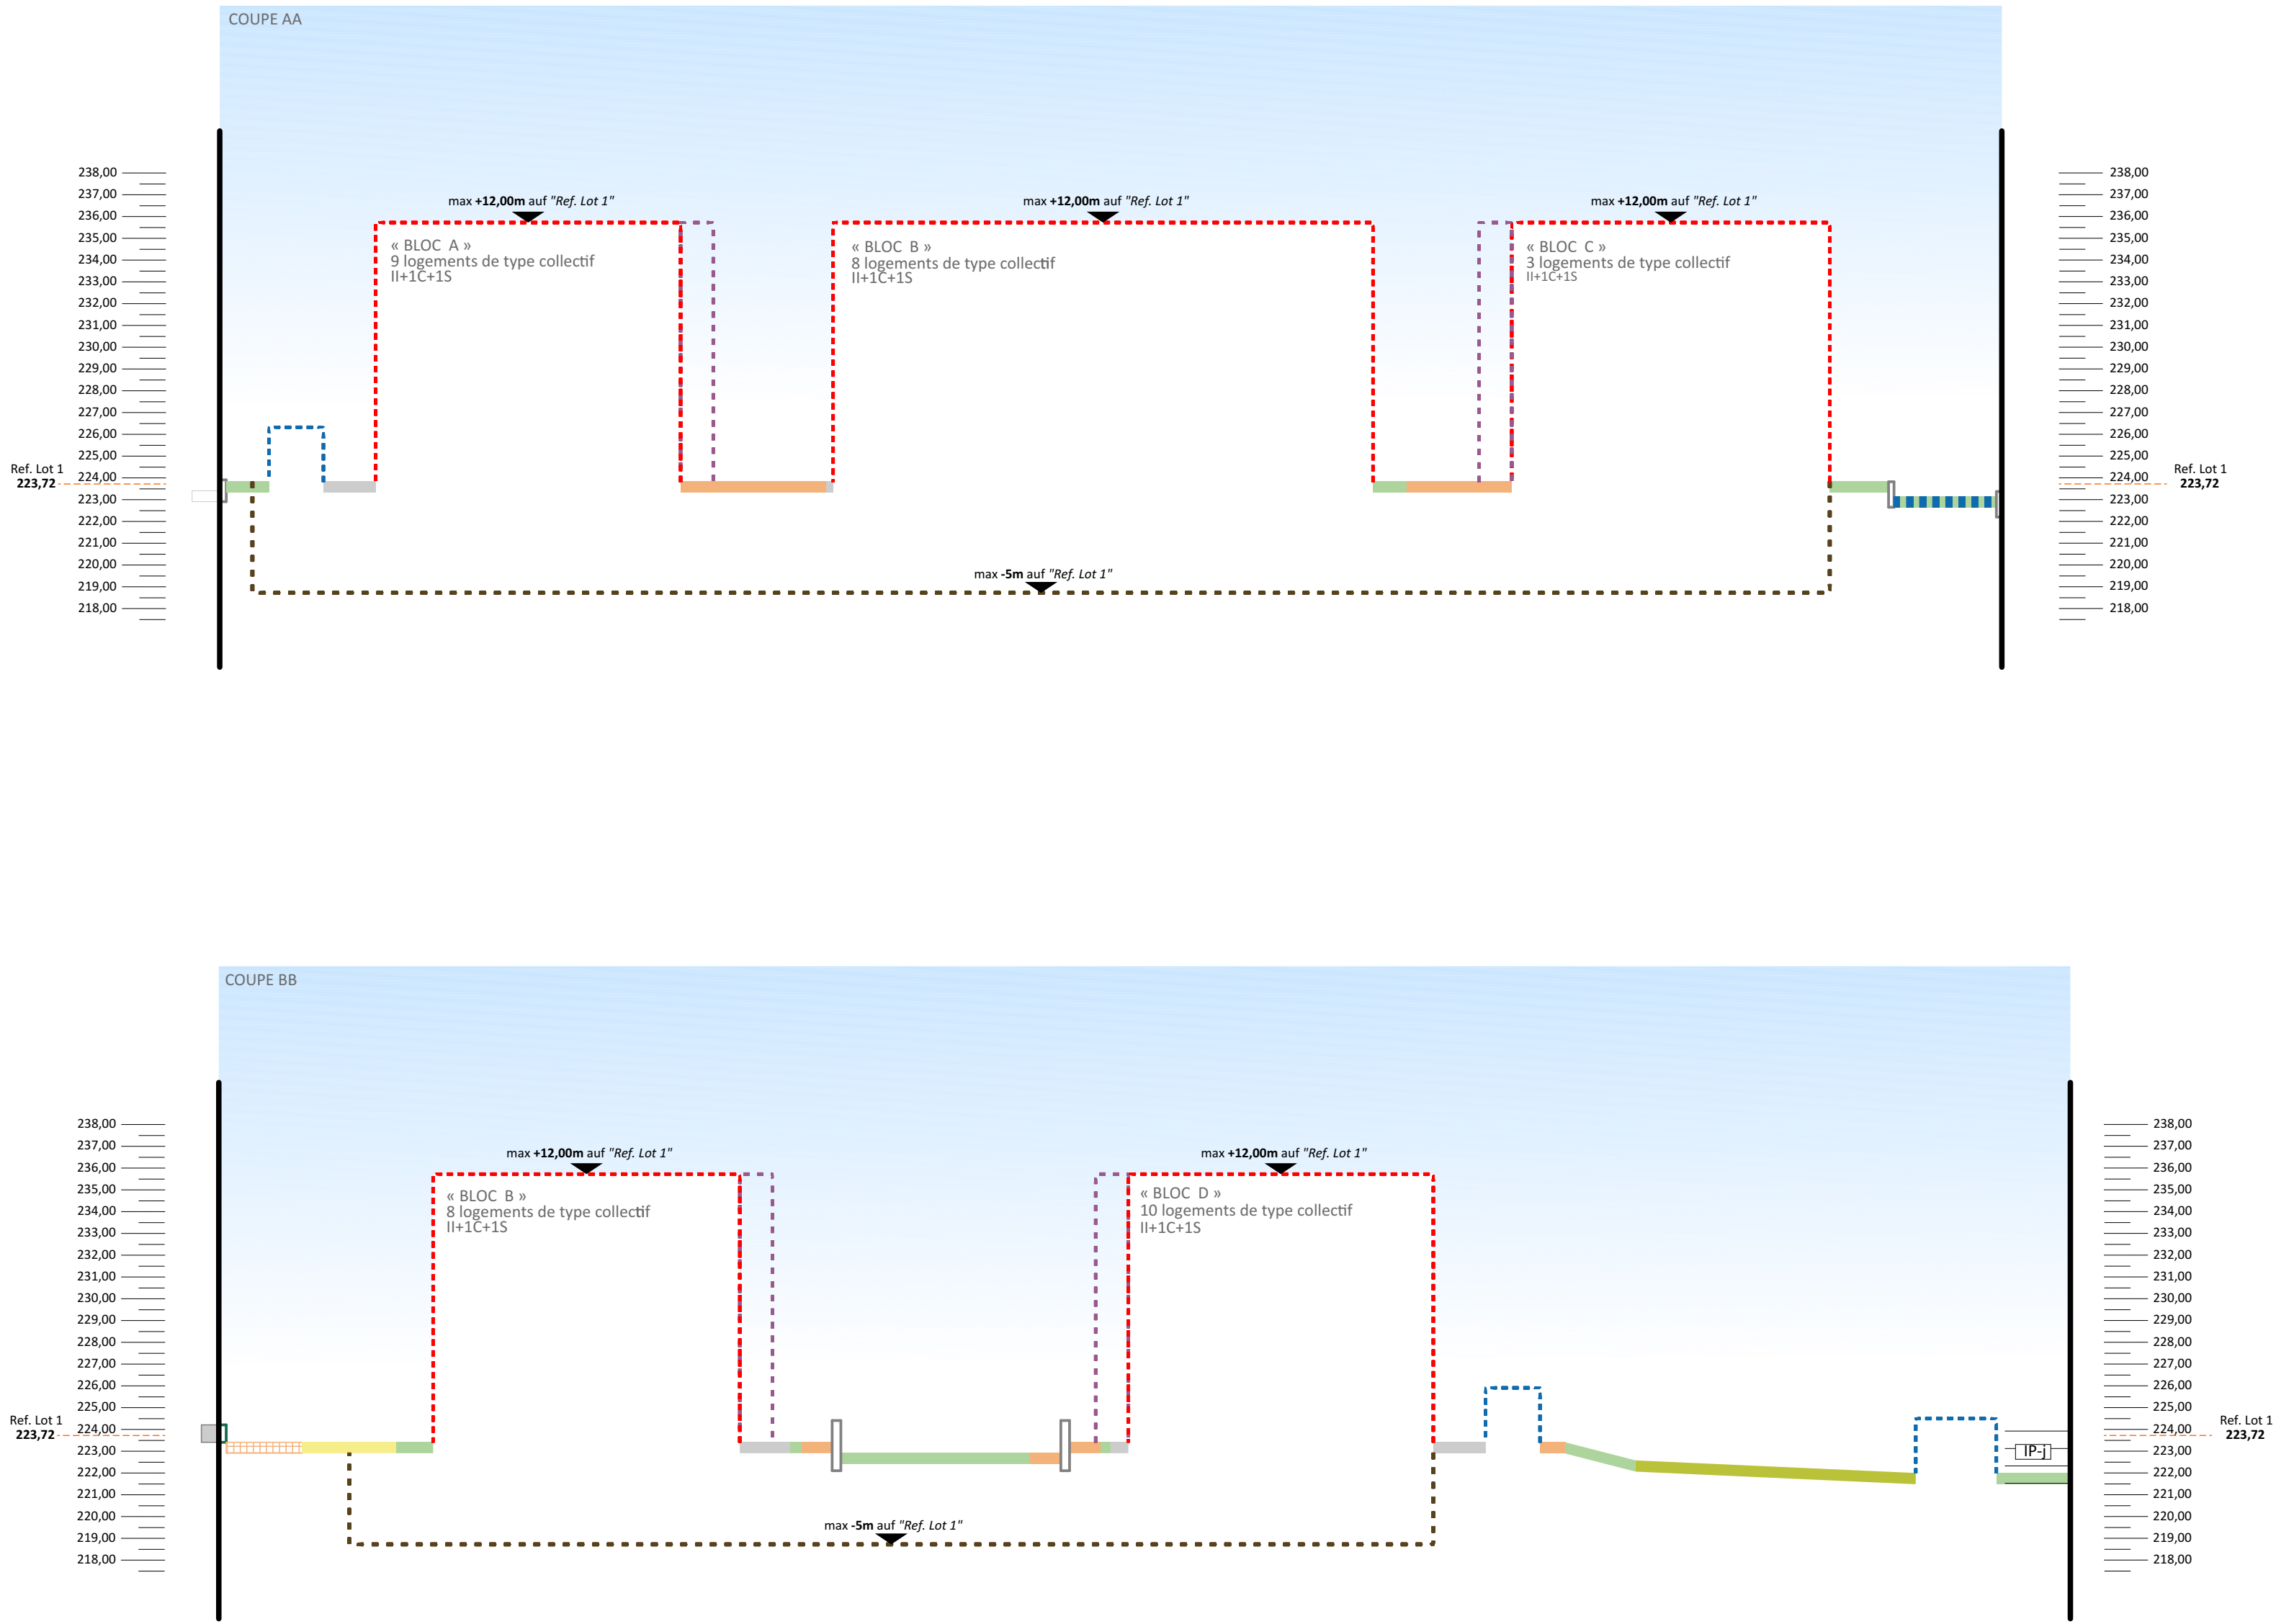

Annexe I : Légende-type du plan d'aménagement particulier

Représentation schématique du degré d'utilisation du sol par lot ou îlot

LOT / ÎLOT	surface d'empreinte au sol [m²]		surface du lot / de l'îlot [ares]	
	min.	max.	min.	max.
surface du scellement du sol [m²]	min.	max.	type et nombre de logements	
type de toiture	min.	max.	nombre de niveaux	
type, disposition et nombre des constructions	min.	max.	hauteur des constructions [m]	

Délimitation du PAP et des zones du PAG

	délimitation du PAP
	délimitation des différentes zones du PAG

Courbes de niveau

	terrain existant
	terrain remodelé

Nombre de niveaux

I, II, III, ...	nombre de niveaux pleins
+ 1.2...R	nombre d'étages en retrait
+ 1.2...C	nombre de niveaux sous combles
+ 1.2...S	nombre de niveaux en sous-sol

Hauteur des constructions

ho-x	hauteur à la corniche de x mètres
ha-x	hauteur à l'acrotère de x mètres
hf-x	hauteur au faîte de x mètres

Types, dispositions et nombre des constructions

x-mi	x maisons isolées
x-mj	x maisons jumelées
x-mb	x maisons en bande

Types et nombres de logements

x-u	x logements de type unifamilial
x-b	x logements de type bifamilial
x-c	x logements de type collectif

Formes de toiture

tp	toiture plate
tx (y%-z%)	toiture à x versants, degré d'inclinaison
	orientation du faîte

Gabarit des immeubles (plan / coupes)

	alignement obligatoire pour constructions destinées au séjour prolongé
	limites de surfaces constructibles pour constructions destinées au séjour prolongé
	alignement obligatoire pour dépendances
	limites de surfaces constructibles pour dépendances
	limites de surfaces constructibles pour constructions souterraines
	limites de surfaces constructibles pour avant-corps

Délimitation des lots / îlots

	lot projeté
	terrains cédés au domaine public communal
	îlot projeté

Degré de mixité des fonctions

	pourcentage minimal en surface construite brute à dédier au logement par construction
	pourcentage minimal et maximal en surface construite brute de logement par construction
	pourcentage obligatoire en surface construite brute de logement par construction

Espaces extérieurs privés et publics

	espace vert privé
	espace vert public
	aire de jeux ouverte au public
	espace extérieur pouvant être scellé
	voie de circulation motorisée
	espace pouvant être dédié au stationnement
	chemin piéton / piste cyclable / zone piétonne
	voie de circulation de type zone résidentielle ou zone de rencontre

Plantations et murets

	arbre à moyenne ou haute tige projeté / arbre à moyenne ou haute tige à conserver
	haie projetée / haie à conserver
	muret projeté / muret à conserver

Servitudes

	servitude de type urbanistique
	servitude écologique
	servitude de passage
	élément bâti ou naturel à sauvegarder

Infrastructures techniques

	rétention à ciel ouvert pour eaux pluviales
	canalisation pour eaux pluviales
	canalisation pour eaux usées
	fossé ouvert pour eaux pluviales

AUFTRAGGEBER: Administration communale de Betzdorf
11, rue du Château
L-6922 Berg

PROJEKT: PAP « RUE D'OLINGEN »
L-6832 Betzdorf

DOCUMENT: PAP - partie graphique

BEARBEITUNG: ROMAIN SCHMIZ
architectes & urbanistes
18, av. GASTON DIERCKX, L-1401 LUXEMBOURG
TEL. 44 17 70 7644 / 17 70 40

DATE	-	ECHELLE		PLAN N°
2021 03 28	-	1:250		002