



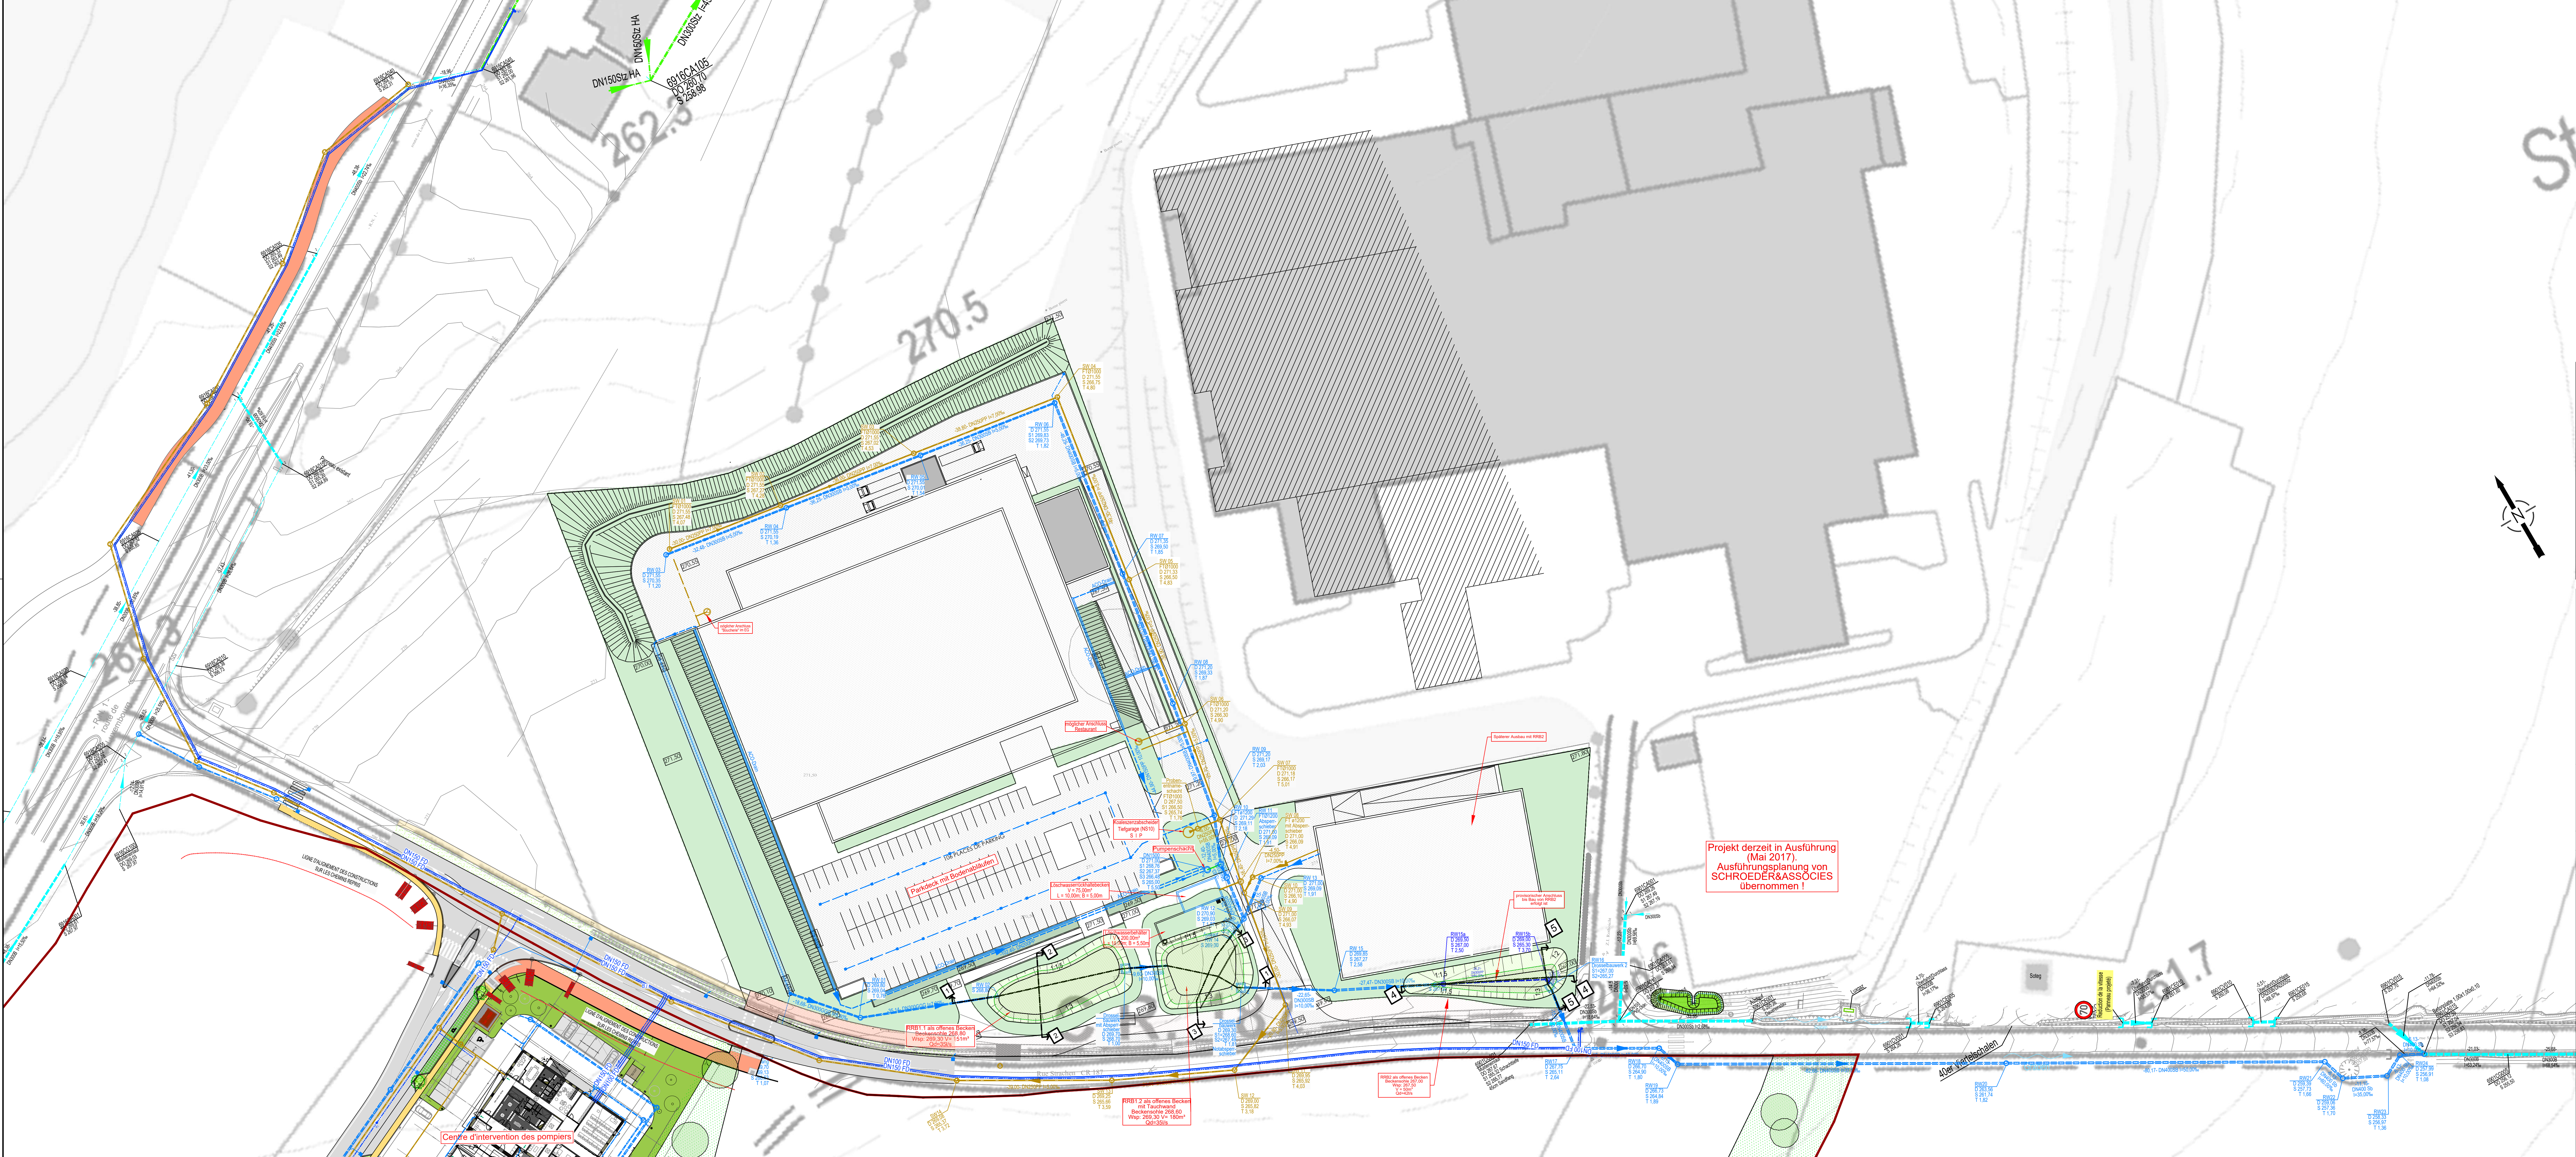

LEGENDE

- gepl. Regenwasserkanal (Baugebiet)
- gepl. Schmutzwasserkanal
- gepl. Wasserleitung
- vorh. Mischwasserkanal
- vorh. Schmutzwasserkanal
- vorh. Regenwasserkanal
- Vorfluter
- Schachtnummer
- Deckeloberkante
- Schacht- bzw. Rohrsohle

231
00.01.17
S 24.83

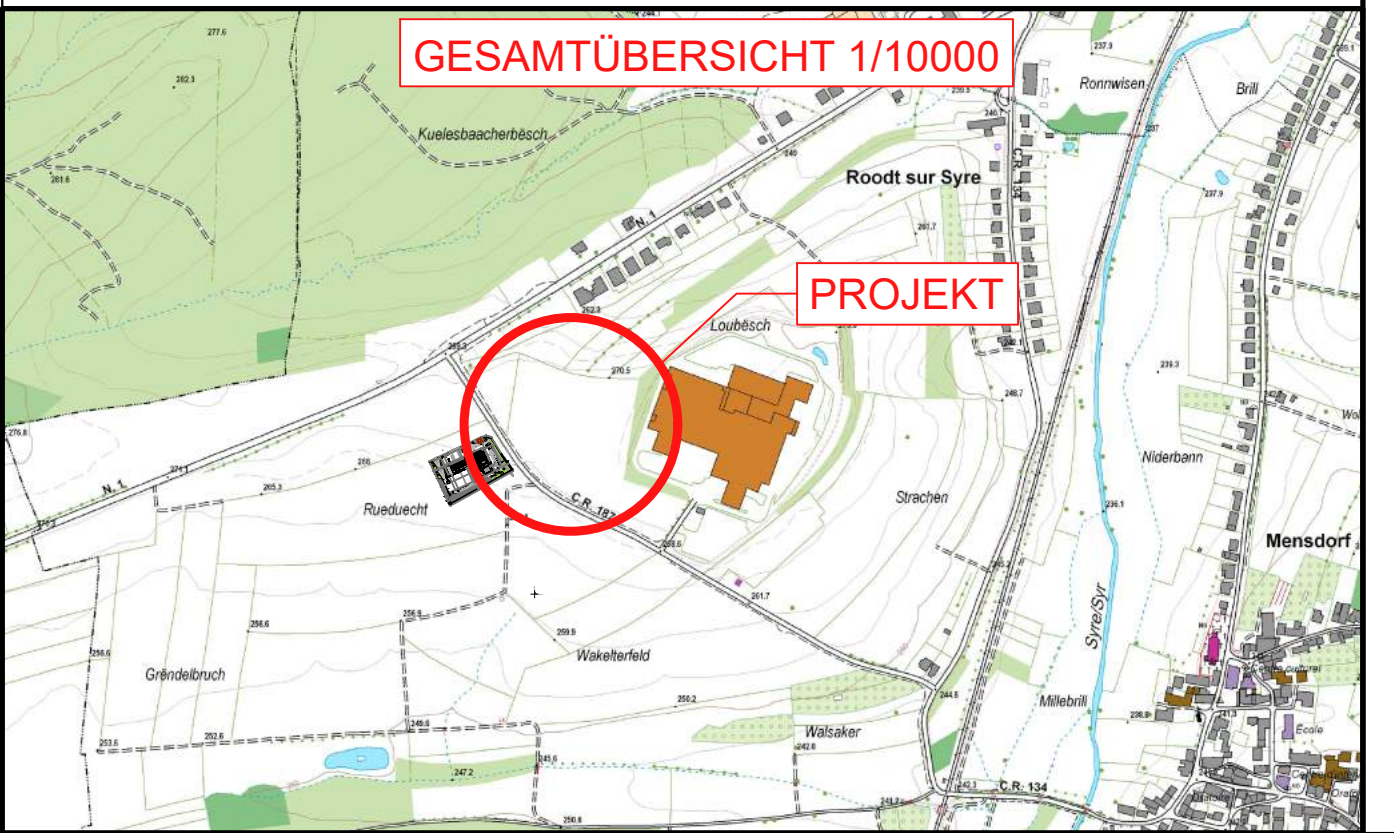

Die Rückstauenebene der Kanalisation wird auf Strassenoberkante +10cm festgelegt.

Die Entwässerungsanlagen im Gebäude und auf dem Grundstück sind nach DIN EN 12056 bzw. DIN EN 752 auszuführen.

Drainagen sind in die Mulden auf dem Privatgrundstück zu pumpen und anschließend an den Regenwasserkanal anzuschließen.

Wird auf Drainagen verzichtet, sind Abdeckungsmaßnahmen nach DIN 18195 vorzusehen.

Durch die Umsetzung der Kanalplanung sind Änderungen am bestehenden Abflussverhalten der Kanalisation unvermeidlich. So können z.B. durch die Erneuerung der Kanalisation an anderer Stelle evtl. höhere Wasserstände im Kanalnetz vorhanden sein als vor der Baumaßnahme.

Es obliegt dem Auftraggeber, die an den Kanal angeschlossenen Hauseigentümer vor Baubeginn darauf hinzuweisen, dass private Rückstauabschirmmaßnahmen erforderlich sind, um sicher das Eindringen von Wasser der Kanalisation über die Hausanschlussleitung in das Gebäude zu vermeiden.

(© Origine Cadastre: droits réservés à l'Etat du Grand-Duché de Luxembourg (2015) - copie et reproduction interdites)

j	CPE	26.03.2019	JMT	Anpassung Kanalplanung an neue Architektengrundlage	
i	JLA	29.11.2018	SSC	Austausch neue Architektengrundlage	
h	JLA	26.09.2018	SSC	Ergänzung Gebäudeschnitt und Detail Kastenrinne	
g	JBA	11.09.2018	SSC	Anpassung der Entwässerung auf neue Architektengrundlage	
f	JLA	09.08.2018	SSC	Anpassung der Entwässerung auf neue Architektengrundlage	
e	MOS	23.05.2017	SSC	Anpassung der Entwässerung auf neue Architektengrundlage	
d	MOS	28.04.2017	SSC	Anpassung der Entwässerung gemäß Vorgaben AGE	
INDICE	DESSINE	DATE	CONTROLE	MODIFICATION	N° CAD: 161029-2-250j.dwg

M. OUVRAGE :	Immobilière Roodt/Syre S.A. p.a. Immo-Horizon S.A.	Dessiné par : MOS Date : 02.09.2016	Signature :
PROJET :	Projet 1501 « Nouveau Supermarché Cactus Roodt/Syre »	Contrôlé par : SSC Date : 02.09.2016	Signature :
OBJET :	Entwässerungskonzept	Responsable : FHE Date : 02.09.2016	Signature :

BEST Bureau d'Etudes et de Services Techniques
2, rue des Sapins L-2513 Senningerberg
Tél. : 349090 Fax: 349433
E-mail : best@best.lu

Echelle : 1 : 500

N° DU PLAN : 161029-2-250j
Avant-Projet

TOUTES LES MESURES SONT A VERIFIER SUR PLACE PAR L'ENTREPRENEUR

Projekt derzeit in Ausführung
(Mai 2017)
Ausführungsplanung von
SCHROEDER&ASSOCIES
übernommen !